


# Поэтажный план

Этаж - 2

МЕСТО УСТАНОВКИ СИСТЕМ ВЕНТИЛЯЦИИ

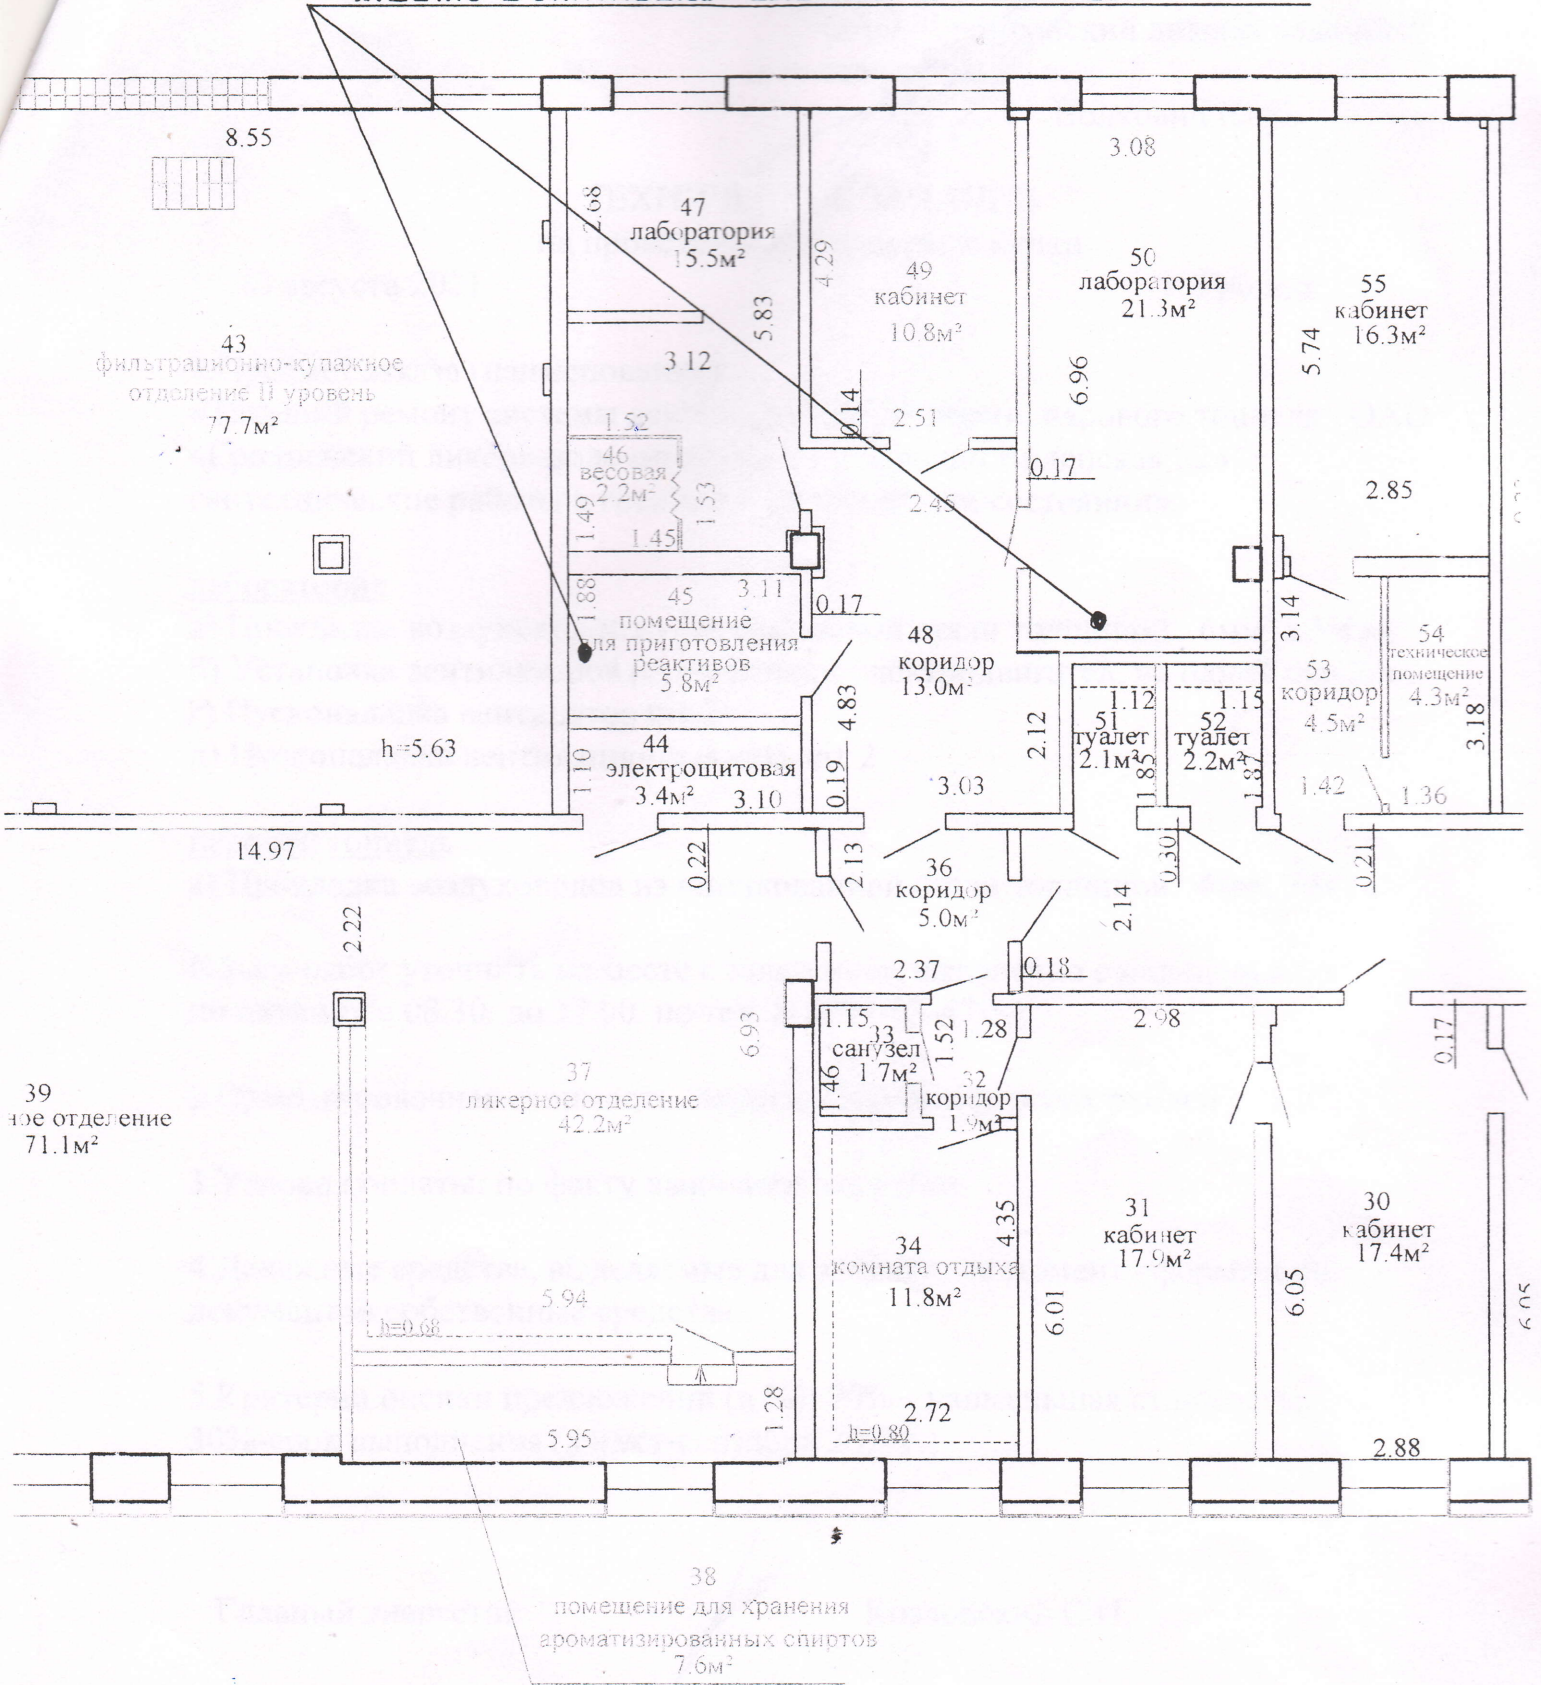

Главный энергетик Козловский С.И.

Общая площадь 2 этажа 672.7 м<sup>2</sup>